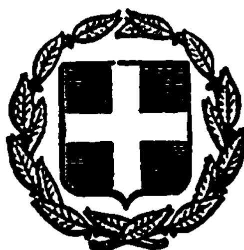


ΕΦΗΜΕΡΙΣ ΤΗΣ ΚΥΒΕΡΝΗΣΕΩΣ ΤΗΣ ΕΛΛΗΝΙΚΗΣ ΔΗΜΟΚΡΑΤΙΑΣ

ΕΝ ΑΘΗΝΑΙΣ ΤΗ, 11 ΙΟΥΝΙΟΥ 1982 | ΤΕΥΧΟΣ ΤΕΤΑΡΤΟΝ | ΑΡΙΘΜΟΣ ΦΥΛΛΟΥ 282

ΠΕΡΙΕΧΟΜΕΝΑ

ΑΠΑΛΛΟΤΡΙΩΣΕΙΣ

ΑΠΟΦΑΣΕΙΣ

Ἀριθ. 5972 (1)

Ἀναγκαστικὴ ἀπαλλοτρίωση ἀκινήτων γιὰ τὴ διάνοιξη ὁδοῦ στὴν Κοινότητα Καπαρελλίου στὸ Ν. Βοιωτίας.

Ο ΝΟΜΑΡΧΗΣ ΒΟΙΩΤΙΑΣ

Μὲ τὴν 5972/13.5.1982 ἀπόφαση τῆς Νομάρχου Βοιωτίας, ποὺ ἐκδόθηκε ὕστερα ἀπὸ τὴ 10/82 ἀπόφαση τοῦ Κοινοτικοῦ Συμβουλίου Καπαρελλίου καὶ σύμφωνα μὲ τὶς διατάξεις τῶν ἄρθρων 202 καὶ 203 τοῦ Δημοτικοῦ καὶ Κοινοτικοῦ Κώδικα (Ν. 1065/80), κηρύχθηκαν ἀναγκαστικὰ ἀπαλλοτριωτέα ἀκίνητα ἰδιοκτησίας α) Κωνσταντίνου Ἰωάνν. Παπαδημητρίου, ἀγροτεμάχιο ἐκτάσεως 254,51 μ² μὲ στοιχεῖα ΑΒΓΔΕΓΑ, καὶ β) Γεωργίου Μαλλιου ἀγροτεμάχιο ἐκτάσεως 230,26 μ² μὲ στοιχεῖα ΑΕΖΗΑ, ὅπως φαίνονται στὸ τοπογραφικὸ διάγραμμα ποὺ συντάχθηκε ἀπὸ τὴν ΤΥΔΚΝομοῦ Βοιωτίας, γιὰ τὴ διάνοιξη ὁδοῦ προσπελάσεως πρὸς τὴν ὑδατοδεξαμενὴ τῆς Κοινότητας.

Λεβάδεια, 13 Μαΐου 1982

Ὁ Νομάρχης
Χ. ΧΑΡΙΣΙΟΥ

ΠΟΛΕΟΔΟΜΙΑ

ΑΠΟΦΑΣΕΙΣ

Ἀριθ. Γ. 12794/904 (2)

Τροποποίηση τοῦ ρυμοτομικοῦ σχεδίου Καλαμάτας (Μεσσηνίας).

Ο ΥΠΟΥΡΓΟΣ
ΧΩΡΟΤΑΞΙΑΣ, ΟΙΚΙΣΜΟΥ ΚΑΙ ΠΕΡΙΒΑΛΛΟΝΤΟΣ

Ἔχοντας ὑπόψη:

1. Τὶς διατάξεις τοῦ ἀπὸ 17 Ἰουλίου 1923 Ν. Δ/τος «περὶ σχεδίων πόλεων κλπ.» ὅπως μεταγενέστερα τροποποιήθηκαν καὶ συμπληρώθηκαν καὶ εἰδικώτερα τὰ ἄρθρα 3 καὶ 70.

2. Τὸ ὑπ' ἀριθ. 842/1980 Π. Δ/γμα «περὶ ἁπλουστεύσεως τῆς διαδικασίας κατὰ τὴν ἔκδοσιν διοικητικῶν τινῶν πράξεων ἀτομικοῦ χαρακτῆρος ἐπὶ ἀντικειμένων ἁρμοδιότητος Ὑπουργοῦ Χωροταξίας, Οἰκισμοῦ καὶ Περιβάλλοντος» (ΦΕΚ 208/Α).

3. Τὶς διατάξεις τοῦ Ν. 947/1979 «περὶ οἰκιστικῶν περιοχῶν» (ΦΕΚ 169/Α) καὶ εἰδικώτερα τὸ ἄρθρο του 62 (παρ. 1).

4. Τὶς διατάξεις τοῦ Ν. 1032/1980 «περὶ συστάσεως Ὑπουργείου Χωροταξίας, Οἰκισμοῦ καὶ Περιβάλλοντος» (ΦΕΚ 57/Α) καὶ εἰδικώτερα τὰ ἄρθρα του 2, 3 καὶ 7.

5. Τὴν ὑπ' ἀριθ. 184/1981 πράξη τοῦ Δημοτικοῦ Συμβουλίου Καλαμάτας.


6. Τὴν ὑπ' ἀριθ. 1315/1981 πράξη τοῦ Δημοσίου Συμβουλίου Δημοσίων Ἔργων (Τμῆμα Οἰκισμοῦ), ἀποφασίζουμε:


Ἐγκρίνεται ἡ τροποποίηση τοῦ ρυμοτομικοῦ σχεδίου Καλαμάτας (Μεσσηνίας) στὸ ὑπ' ἀριθ. 626 οἰκοδομικὸ τετράγωνο καὶ εἰδικώτερα στὴ συμβολὴ τῶν ὁδῶν Διοκλέους καὶ Ἁγίου Κων/νου ὅπως φαίνεται στὸ σχετικὸ πρωτότυπο διάγραμμα σὲ κλίμακα 1:500 ποὺ θεωρήθηκε ἀπὸ τὸν Δ/ντὴ τῆς Γ4 τοῦ Ὑπουργείου ΧΟΠ μὲ τὴν Γ.12794/1982 πράξη του καὶ ποὺ συνοπτικὸ ἀντίτυπο δημοσιεύεται μὲ αὐτὴ τὴν ἀπόφαση.

Ἀθήνα, 13 Ἀπριλίου 1982

Ο ΥΠΟΥΡΓΟΣ
ΑΝΤΩΝΙΟΣ ΤΡΙΤΣΗΣ

Καραμάτα
κλίμαξ 1:500

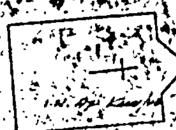

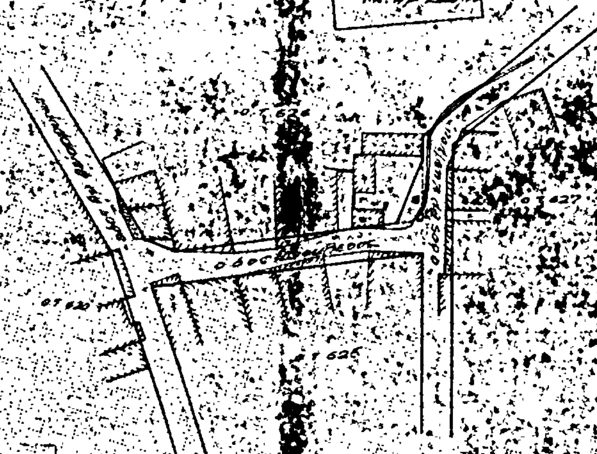

'Αριθ. Γ. 14962/1076 (3)

Τροποποίηση τοῦ ρυμοτομικοῦ σχεδίου Ν. Ἰωνίας ('Αττικῆς).

Ο ΥΠΟΥΡΓΟΣ ΧΩΡΟΤΑΞΙΑΣ, ΟΙΚΙΣΜΟΥ ΚΑΙ ΠΕΡΙΒΑΛΛΟΝΤΟΣ

Ἔχοντας ὑπόψη:

1. Τὶς διατάξεις τοῦ Ν. Δ/τος τῆς 17 'Ιουλίου 1923 «περὶ σχεδίων πόλεων κλπ.», ὅπως μεταγενέστερα τροποποιήθηκαν καὶ συμπληρώθηκαν καὶ εἰδικώτερα τὰ ἄρθρα 3 καὶ 70.

2. Τὸ μὲ ἀριθμὸ 842/1980 Π. Δ/γμα «περὶ ἀπλουστεύσεως τῆς διαδικασίας κατὰ τὴν ἔκδοσιν διοικητικῶν τινῶν πράξεων ἀτομικοῦ χαρακτῆρος ἐπὶ ἀντικειμένων ἁρμοδιότητος Ὑπουργοῦ Χωροταξίας, Οἰκισμοῦ καὶ Περιβάλλοντος» (ΦΕΚ 208/Α).

3. Τὶς διατάξεις τοῦ Ν. 947/1979 «περὶ οἰκιστικῶν περιοχῶν» (ΦΕΚ 169/Α) καὶ εἰδικότερα τὸ ἄρθρο 62 (παρ. 1).

4. Τὶς διατάξεις τοῦ Ν.Δ. 797/1971 «περὶ ἀναγκαστικῶν ἀπαλλοτριώσεων» (ΦΕΚ 1/Α) καὶ εἰδικότερα τὸ ἄρθρο 11.

5. Τὶς διατάξεις τοῦ Ν. 1032/1980 «περὶ συστάσεως Ὑπουργείου Χωροταξίας, Οἰκισμοῦ καὶ Περιβάλλοντος» (ΦΕΚ 57/Α) καὶ εἰδικότερα τὰ ἄρθρα 2, 3 καὶ 7.

6. Τὶς ὑπ' ἀριθ. 17159/1976 καὶ 17183/1976 ἀποφάσεις τοῦ Πολυμελοῦς Πρωτοδικείου 'Αθηνῶν μὲ τὶς ὁποῖες καθορίστηκε ὁριστικὴ τιμὴ μονάδας.

7. Τὴν ὑπ' ἀριθ. 1030/1980 γνωμοδότηση τοῦ Συμβουλίου Δημοσίων Ἔργων (Τμῆμα Οἰκισμοῦ) στὴν ὁποία ἀναφέρεται ὅτι δὲν ἔχει καταβληθεῖ ἡ ἀποζημίωση.

8. Τὶς ὑπ' ἀριθ. 244/1980 καὶ 225/1980 πράξεις τοῦ Δημοτικοῦ Συμβουλίου Ν. 'Ιωνίας ('Αττικῆς)


9. Τὶς ὑπ' ἀριθ. 1030/1980 καὶ 947/1981 γνωμοδοτήσεις τοῦ Συμβουλίου Δημοσίων Ἔργων (Τμῆμα Οἰκισμοῦ), ἀποφασίζουμε:

Ἐγκρίνεται ἡ τροποποίηση τοῦ ρυμοτομικοῦ σχεδίου Ν. 'Ιωνίας ('Αττικῆς) μὲ τὴν ἐπιβολὴ ἐκ νέου ἀπαλλοτρίωσης στοὺς χώρους μὲ στοιχεῖα ΑΒΓΔΑ καὶ ΕΖΗΘΕ γιὰ τὴ δημιουργία κοινοχρήστου χώρου, ὅπως φαίνεται στὸ σχετικὸ πρωτότυπο διάγραμμα σὲ κλίμακα 1:500, ποὺ θεωρήθηκε ἀπὸ τὸν Προϊστάμενο τῆς Δ/νσης Πολεοδομικῶν Ἐφαρμογῶν μὲ τὴ Γ.14962/1982 πράξη του καὶ ποὺ ἀντίτυπό του δημοσιεύεται συνοπτικὰ μὲ αὐτὴ τὴν ἀπόφαση.

'Αθήνα, 3 Μαΐου 1981

Ο ΥΠΟΥΡΓΟΣ

ΑΝΤΩΝΙΟΣ ΤΡΙΤΣΗΣ

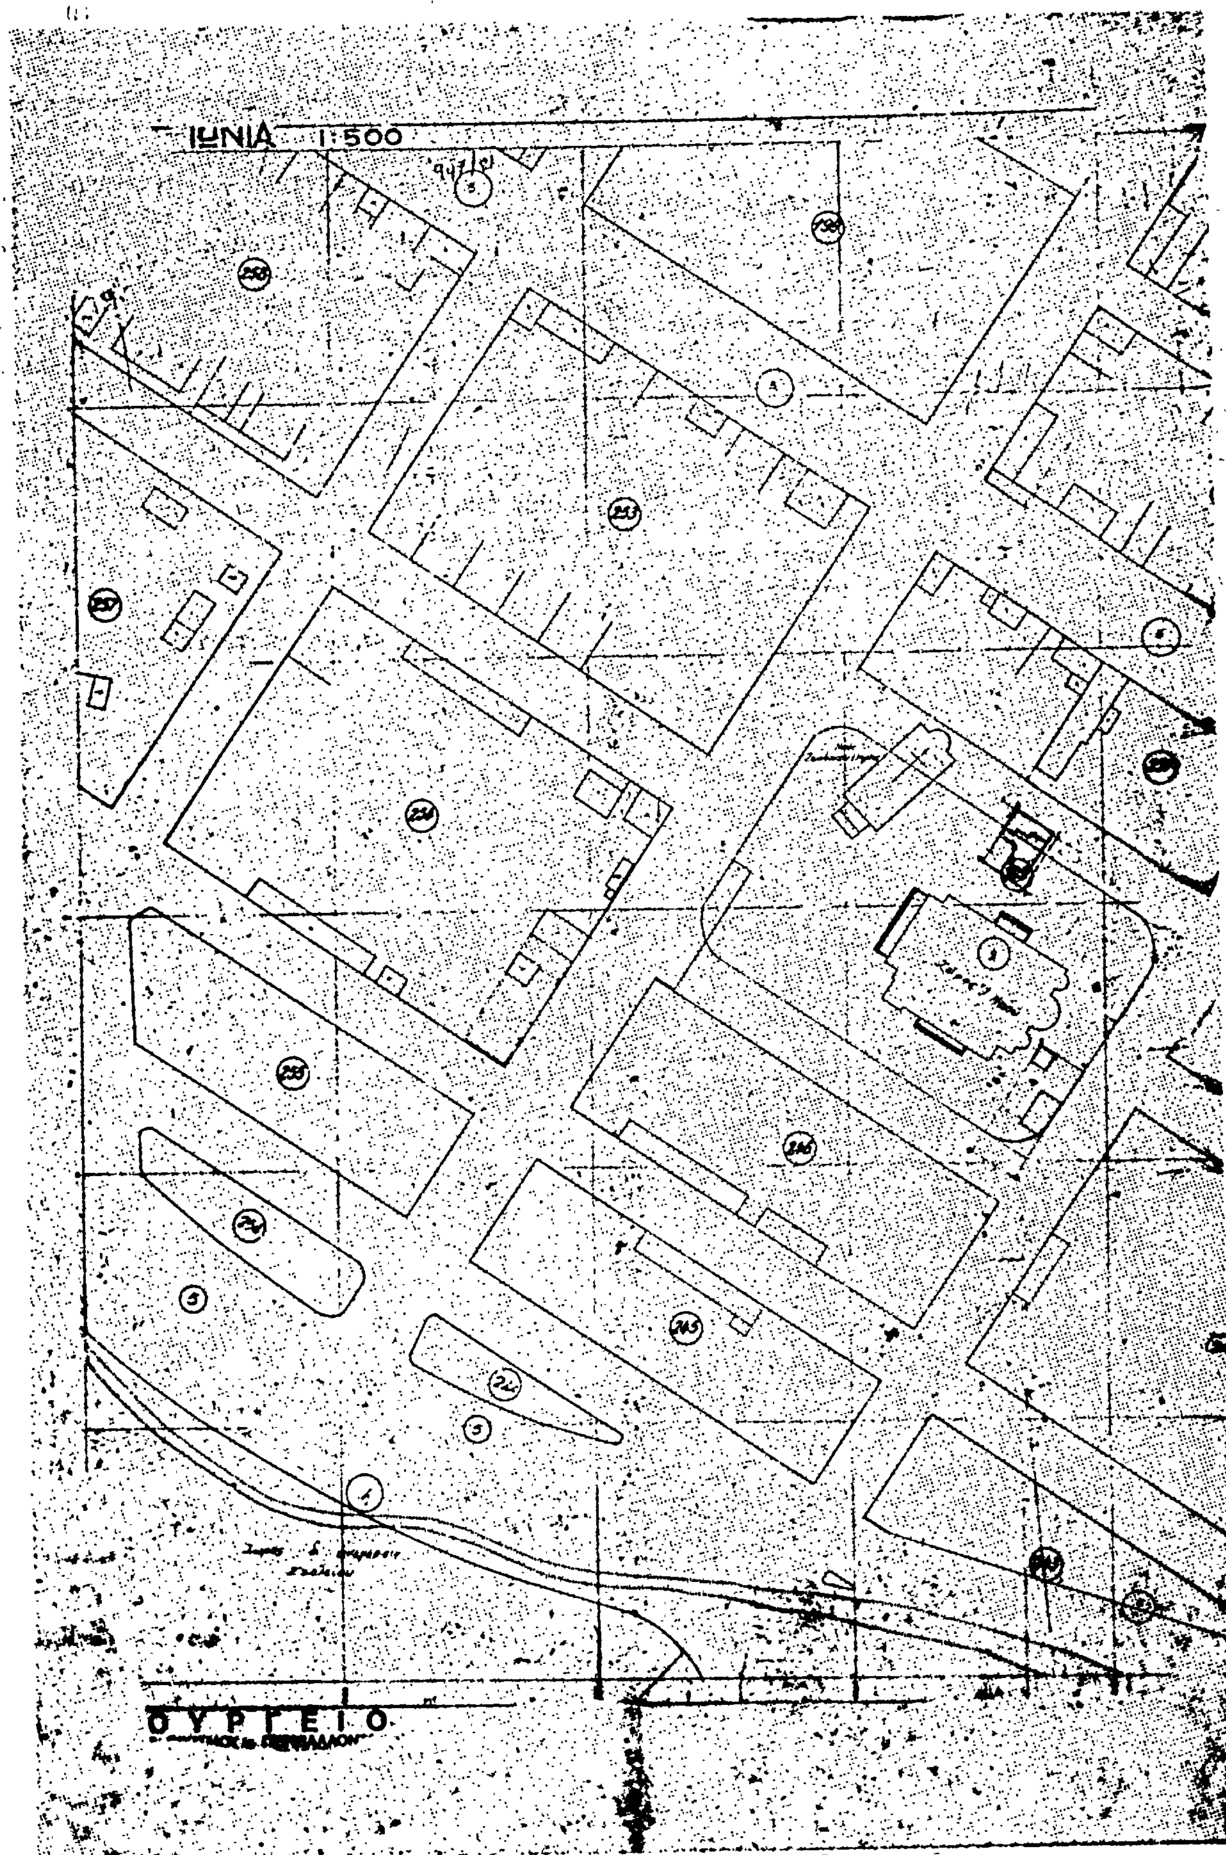
ΙΩΝΙΑ 1:500
ΟΥΡΓΕΙΟ

ΥΠΟΥΡΓΕΙΟ

'Αριθ. Γ. 12797/907 (4)

Τροποποίηση τοῦ ρυμοτομικοῦ σχεδίου Βόλου (Μαγνησίας).

Ο ΥΠΟΥΡΓΟΣ ΧΩΡΟΤΑΞΙΑΣ, ΟΙΚΙΣΜΟΥ ΚΑΙ ΠΕΡΙΒΑΛΛΟΝΤΟΣ

Ἔχοντας ὑπόψη:

1. Τὶς διατάξεις τοῦ Ν. Δ/τος τῆς 17 Ἰουλίου 1923 «περὶ σχεδίων πόλεων κλπ.» ὅπως μεταγενέστερα τροποποιήθηκαν καὶ συμπληρώθηκαν καὶ εἰδικότερα τὰ ἄρθρα 3 καὶ 70.

2. Τὸ μὲ ἀριθ. 842/1980 Π. Δ/γμα «περὶ ἁπλουστεύσεως τῆς διαδικασίας κατὰ τὴν ἔκδοσιν διοικητικῶν τινῶν πράξεων ἀτομικοῦ χαρακτῆρος ἐπὶ ἀντικειμένων ἁρμοδιότητος Ὑπουργοῦ Χωροταξίας, Οἰκισμοῦ καὶ Περιβάλλοντος» (ΦΕΚ 208/Α).

3. Τὶς διατάξεις τοῦ Ν. 947/1979 «περὶ οἰκιστικῶν περιοχῶν» (ΦΕΚ 169/Α) καὶ εἰδικότερα τὸ ἄρθρο 62 (παρ. 1).

4. Τὶς διατάξεις τοῦ Ν.Δ. 797/1971 «περὶ ἀναγκαστικῶν ἀπαλλοτριώσεων» (ΦΕΚ 1/Α) καὶ εἰδικότερα τὸ ἄρθρο 11.

5. Τὶς ὑπ' ἀριθ. 412/66 καὶ 636/68 ἀποφάσεις τοῦ Πολυμελοῦς Πρωτοδικείου Βόλου, μὲ τὶς ὁποῖες καθωρίσθηκε προσωρινὴ τιμὴ μονάδας.

6. Τὶς ὑπ' ἀριθ. 162/1981 καὶ 187/1981 πράξεις τοῦ Δημοτικοῦ Συμβουλίου Βόλου ἀπὸ τὶς ὁποῖες προκύπτει ὅτι δὲν ἔχει καταβληθεῖ ἀκόμη ἡ ἀποζημίωση.

7. Τὶς διατάξεις τοῦ Ν. 1032/80 «περὶ συστάσεως Ὑπουργείου Χωροταξίας, Οἰκισμοῦ καὶ Περιβάλλοντος» (ΦΕΚ 57/Α) καὶ εἰδικότερα τὰ ἄρθρα 2, 3 καὶ 7.

8. Τὶς ὑπ' ἀριθ. 258/1976, 76/1980, 159/1980, 380/1980, 162/1981 καὶ 187/1981 πράξεις τοῦ Δημοτικοῦ Συμβουλίου Βόλου.


9. Τὶς ὑπ' ἀριθ. 965/1980, 467/1981 καὶ 549/1981 γνωμοδοτήσεις τοῦ Συμβουλίου Δημοσίων Ἔργων (Τμῆμα Οἰκισμοῦ), ἀποφασίζουμε:

Ἐγκρίνεται ἡ τροποποίηση τοῦ ρυμοτομικοῦ σχεδίου Βόλου (Μαγνησίας) στὰ ὑπ' ἀριθ. 958α καὶ 489 οἰκοδομικὰ τετράγωνα, καθὼς καὶ ἡ ἐπιβολὴ ἐκ νέου ἀπαλλοτρίωσης στὸ ὑπ' ἀριθ. 958α οἰκοδομικὸ τετράγωνο γιὰ τὴ δημιουργία κοινοχρήστου χώρου, ὅπως φαίνεται στὸ σχετικὸ πρωτότυπο διάγραμμα σὲ κλίμακα 1:500, ποὺ θεωρήθηκε ἀπὸ τὸν Δ/ντὴ τῆς Δ/νσεως Γ4 τοῦ Ὑπουργείου ΧΟΠ, μὲ τὴ Γ.12797/1982 πράξη του καὶ ποὺ ἀντίτυπό του δημοσιεύεται συνοπτικὰ μὲ αὐτὴ τὴν ἀπόφαση.

Ἀθήνα, 22 Ἀπριλίου 1982

Ο ΥΠΟΥΡΓΟΣ

ΑΝΤΩΝΙΟΣ ΤΡΙΤΣΗΣ

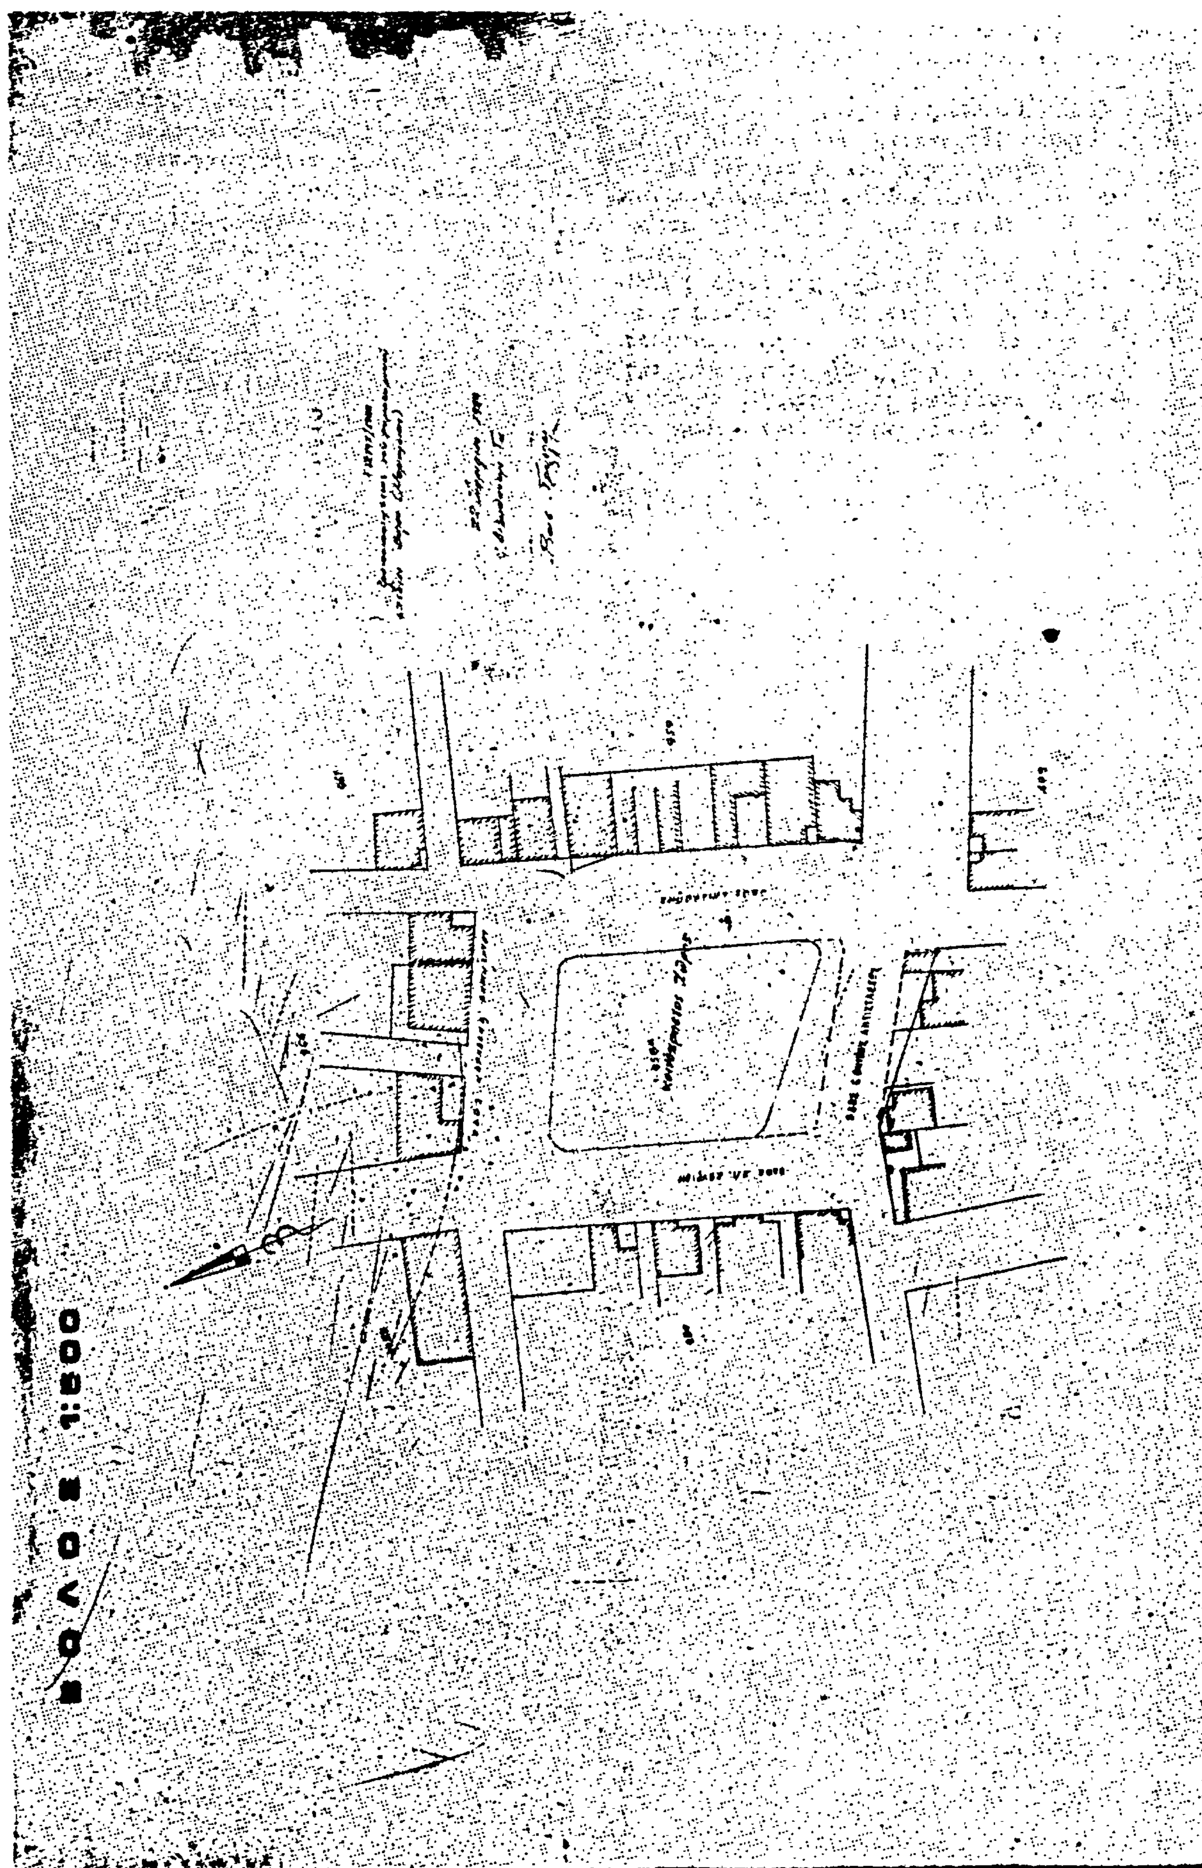
ΒΟΛΟΣ

ΑΝΑΚΟΙΝΩΣΕΙΣ

(5)

Εἰδοποίησις παρακαταθέσεως ἀποζημιώσεως προσκυρωθέντος τμήματος οἰκοπέδου κειμένου εἰς Ἄλιμον Ἀττικῆς.

Ἡ Ἀργυρὼ συζ. Γ. Ἠλιοπούλου τὸ γένος Παν. Δεμερτζῆ κατέθεσεν εἰς τὸ Ταμεῖον Παρακαταθηκῶν καὶ Δανείων Ἀθηνῶν, ὑπὲρ παντὸς ἀναγνωρισθησομένου δικαστικῶς ὡς δικαιούχου, τὸ ποσὸν τῶν δραχμῶν ἑκατὸν τεσσάρων χιλιάδων πεντακοσίων (104.500) διὰ καταβλητέαν προσωρινὴν ἀποζημίωσιν, καθορισθεῖσαν διὰ τῆς ὑπ' ἀριθ. 152/70 ἀποφάσεως τοῦ Μονομελοῦς Πρωτοδικείου Ἀθηνῶν, ἤτοι δραχμὰς 220 κατὰ μ^2, διὰ τὴν δυνάμει τῆς ὑπ' ἀριθ. 69/68 πράξεως προσκυρώσεως καὶ ἀναλογισμοῦ ἀποζημιώσεως λόγῳ ρυμοτομίας τοῦ Γραφείου Πολεοδομίας Ἀθηνῶν, κυρωθείσης διὰ τῆς ὑπ' ἀριθ. Ε 15628/68 ἀποφάσεως τοῦ Ὑπουργοῦ Δημοσίων Ἔργων, προσκυρωθεῖσαν ἐδαφικὴν ἔκτασιν ἐμφαινομένην ὑπὸ τὰ στοιχεῖα (52' — 50' — 50 — 51 — 52 — 52') εἰς τὸ συνοδεῦον τὴν ἄνω πρᾶξιν τοπογραφικὸν διάγραμμα τοῦ τεχνικοῦ ὑπαλλήλου Ι. Πλάτωνος, ἐμβαδοῦ 475 μ^2, κειμένου εἰς θέσιν Ἄλιμος Καλαμακίου Ἀττικῆς.

Τὸ ἐκδοθὲν ὑπ' ἀριθ. 657926/13.4.82 γραμμάτιον παρακαταθήκης τοῦ Ταμείου Παρακαταθηκῶν καὶ Δανείων Ἀθηνῶν κατετέθη εἰς τὴν συμβολαιογράφον Ἀθηνῶν Μαρίαν Κορομπέλη — Χάλαρη, συνταγείσης πρὸς τοῦτο τῆς ὑπ' ἀριθ. 8797/82 πράξεώς της.

Πρὸς γνῶσιν παντὸς δικαιούχου, ἐνυποθήκου ἢ κατασχόντος δανειστοῦ, τρίτων διεκδικητῶν καὶ διὰ τὰς νομίμους συνεπείας.

Ἀθῆναι, 19 Μαΐου 1982

Ὁ Πληρεξούσιος Δικηγόρος
Ν. ΠΑΠΑΖΩΗΣ

(Ἀρ. τριπλ. 14046/19.5.82 τοῦ Δημ. Ταμ. Δικ. Εἰσ. Ἀθ.)

ΑΠΟ ΤΟ ΕΘΝΙΚΟ ΤΥΠΟΓΡΑΦΕΙΟ